


# C

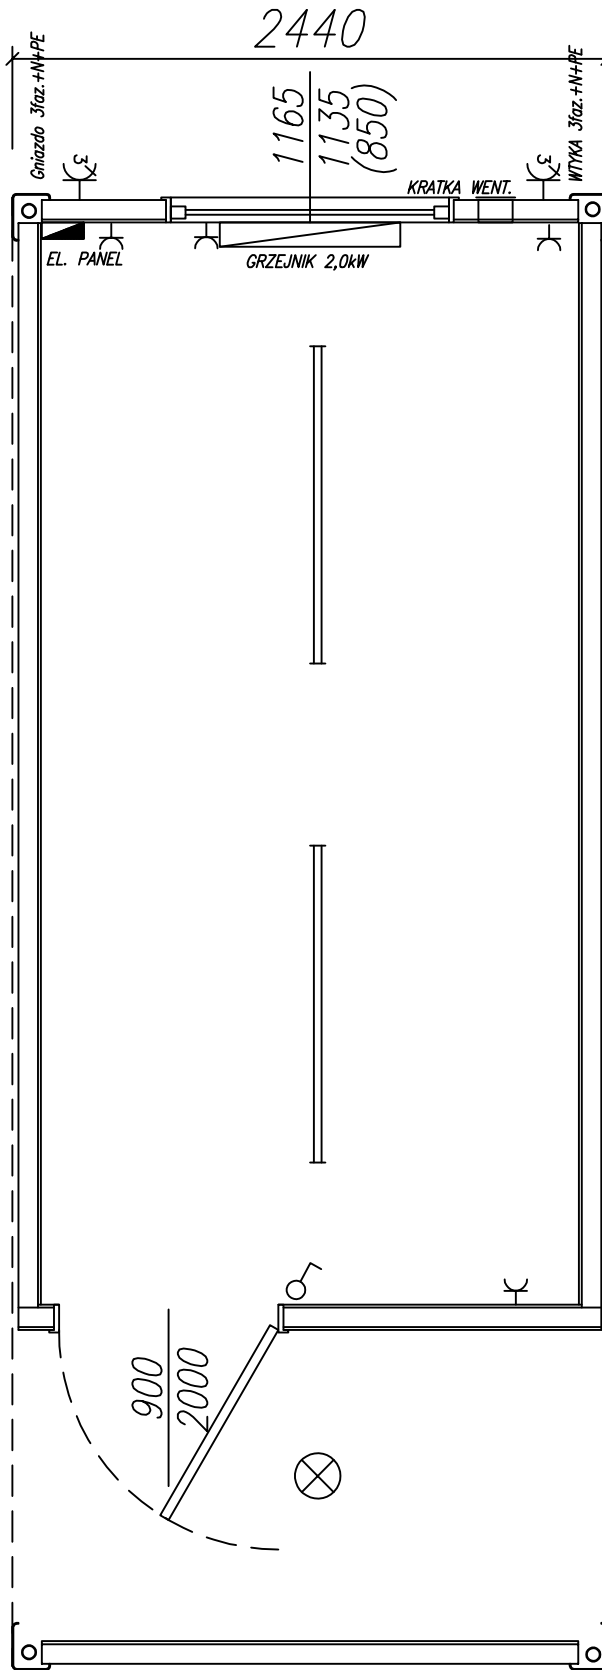

## KONTENER BIUROWO - SOCJALNY Z KORYTARZEM

PRAWA AUTORSKIE DOTYCZĄCE TEGO RYSUNKU SĄ WŁASNOŚCIĄ FIRMY KAN-BUD SP. Z O.O., KAKOLEWO, UL. GOSTYŃSKA 9, 64-113 OSIECZNA. NIEMUSZY RYSUNEK NIE MOŻE BYĆ KOPIONY ANI UDOSTĘPNIANY BEZ UZGODNIENIA Z W/W FIRMĄ.

Copyright © KAN-BUD Sp. z o.o. POLAND

 <b>KAN-BUD</b> KAKOLEWO, GOSTYŃSKA 9 STREET 64-113 OSIECZNA TEL. +48 (85)529-50-09 FAX. +48 (85)529-50-32 POLAND <a href="http://www.kan-bud.com">www.kan-bud.com</a>	 <b>Northgate</b> Industries Ltd. 12345-121 STREET (YELLOWHEAD TRAIL) EDMONTON, ALBERTA T5L 4T7 TEL. (780)448-9222 FAX. (780)454-7900 CANADA <a href="http://www.northgateindustries.com">www.northgateindustries.com</a>
--	--

<b>Client (Klient):</b> KAN-BUD	<b>Designed (Projektował):</b> L. ZBIORCZYK	<b>Approved (Opracował):</b> L. ZBIORCZYK	<b>Date (Data):</b> 21.10.2016	<b>Signature (Podpis):</b> <i>[Signature]</i>
<b>Project (Projekt):</b> ZAPLECZE KONTENEROWE	<b>Date (Data):</b> 21.10.2016	<b>Checked (Sprawdził):</b> J. STANISZEWSKI	<b>Date (Data):</b> 21.10.2016	<b>Signature (Podpis):</b> <i>[Signature]</i>
<b>Project Description (Opis Projektu):</b> RZUT PRZYZIEMI	<b>Scale (Skala):</b> N.T.S.	<b>Order No. (Nr zlecenia):</b> -	<b>Project Finish Date (Termin wykonania):</b> -	<b>Contract Member (Numer umowy):</b> -
<b>File No./Drawing (Nr Plaku/Rysunku):</b> -	<b>Other No. (Numer Oferty):</b> -	<b>Rev. (Zmiana):</b> -		